




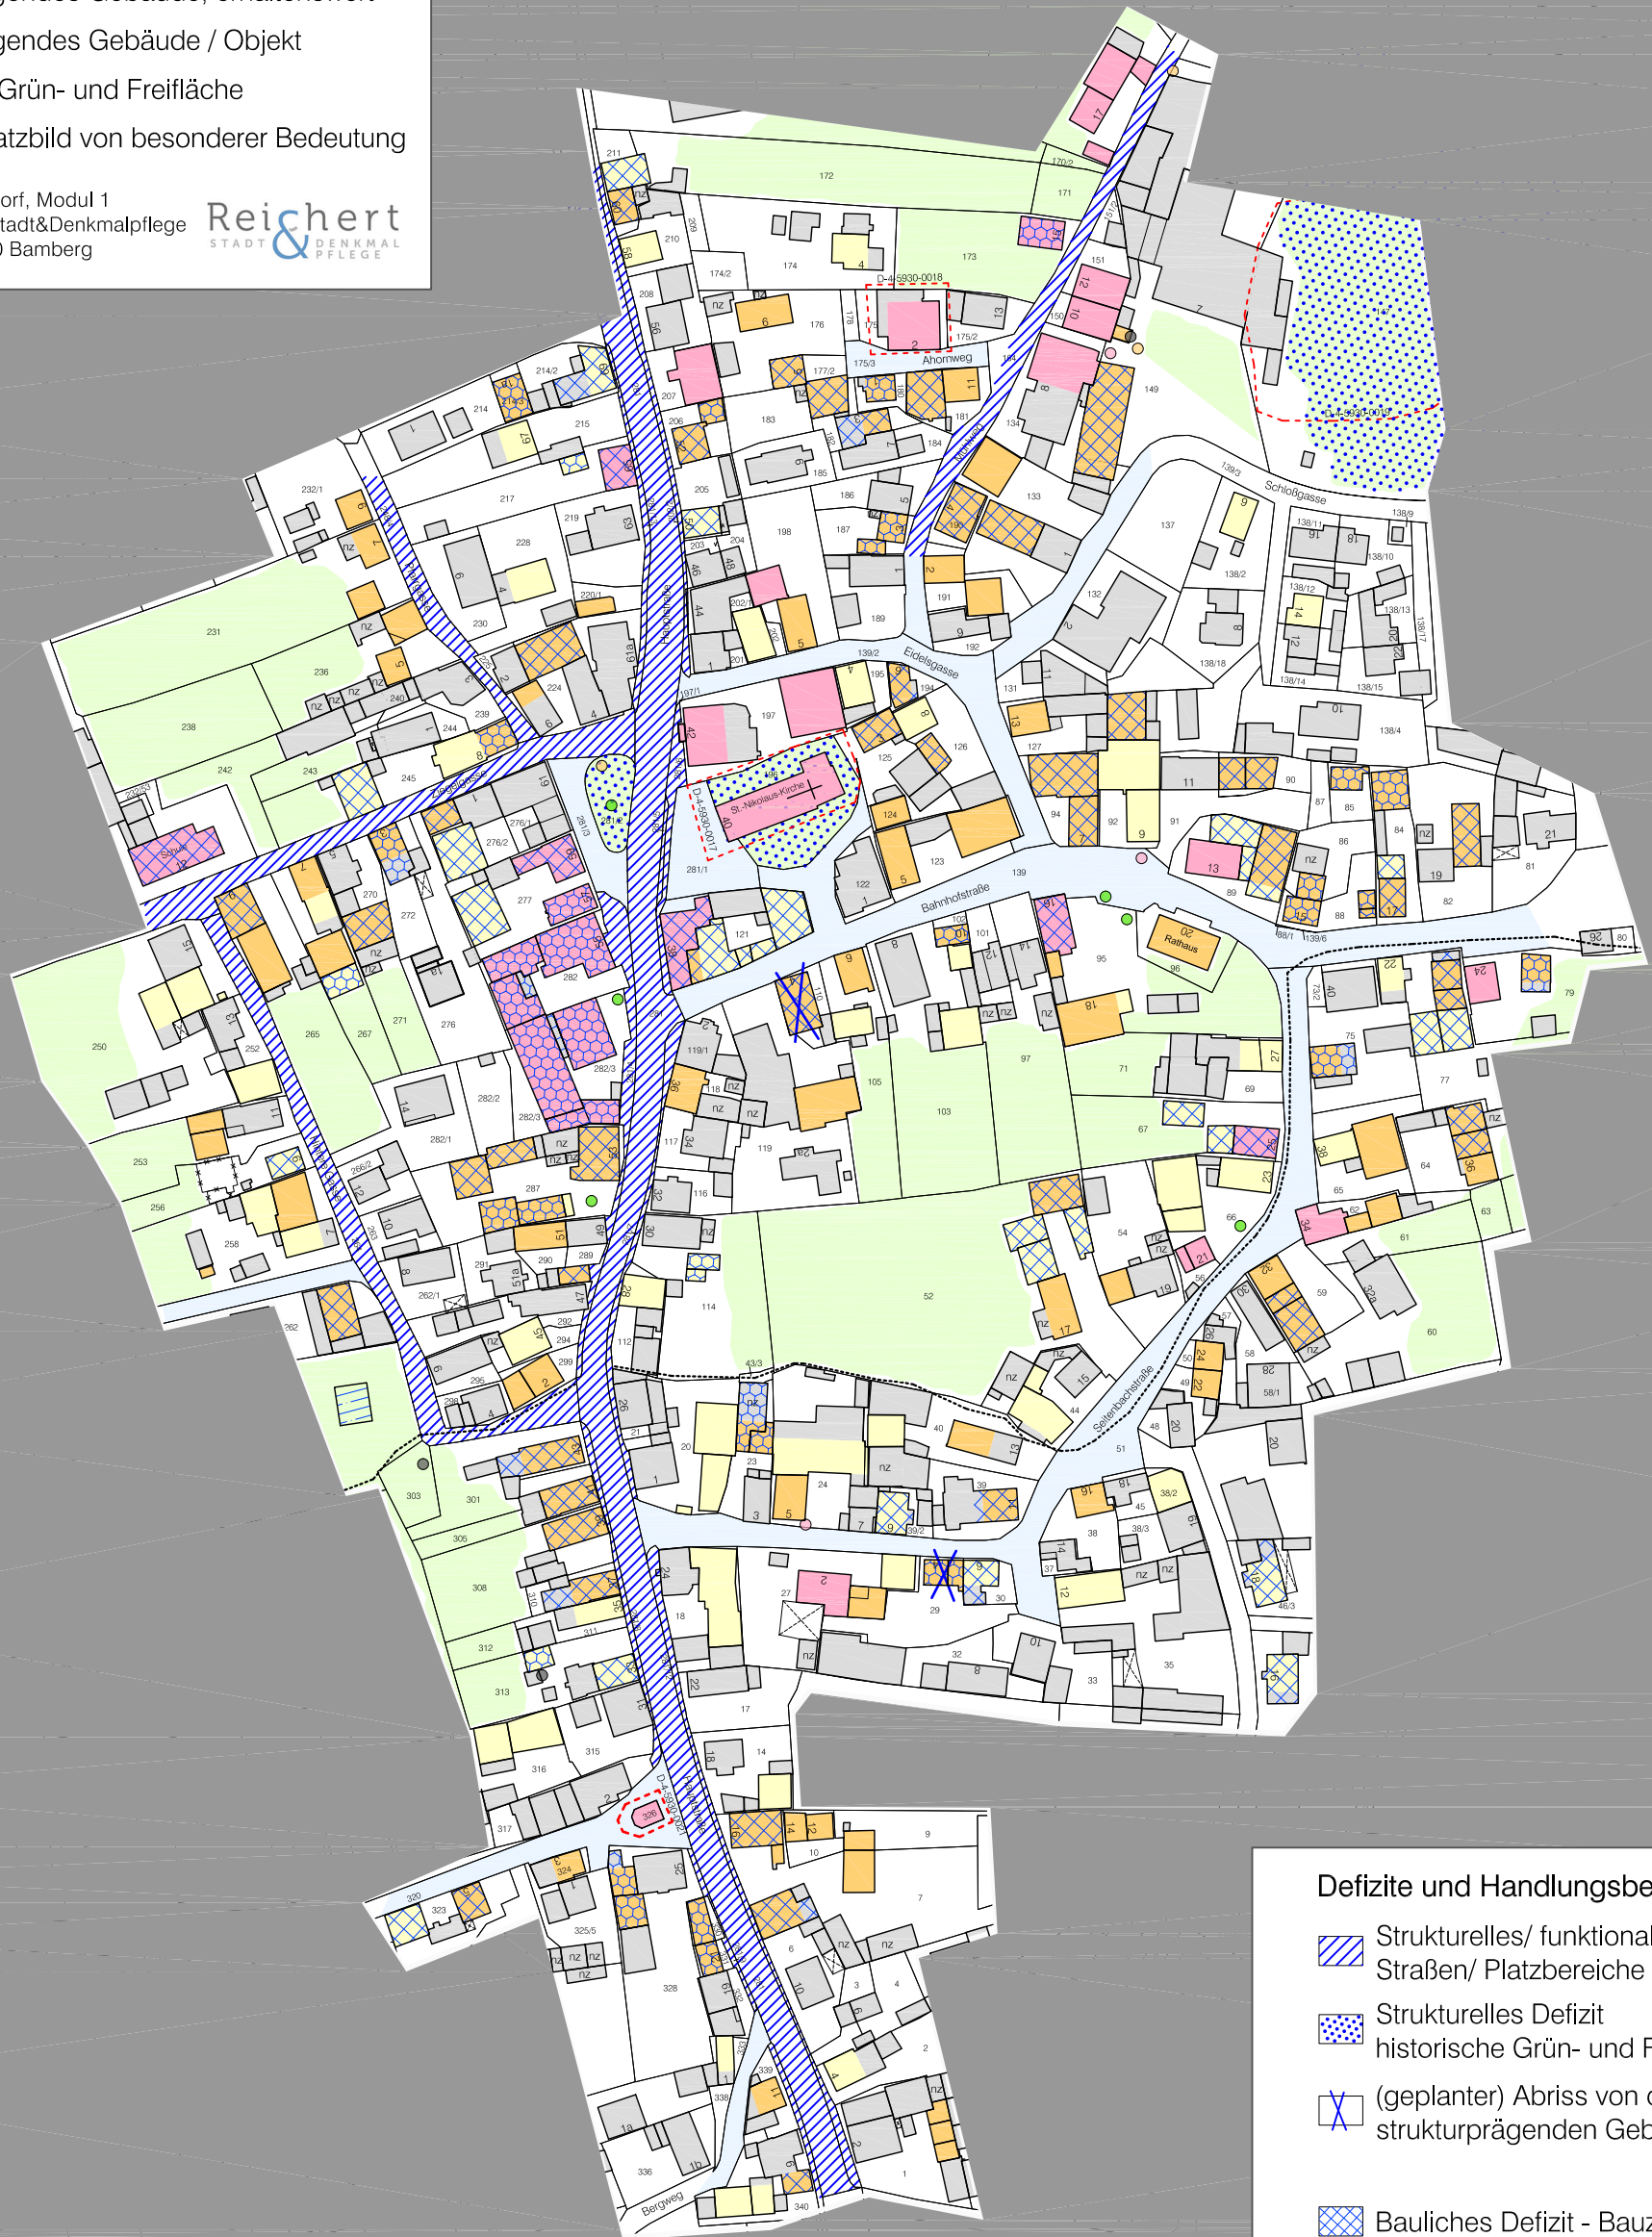


Erhobene Denkmalwerte (Modul 1)

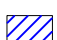
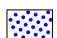
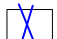

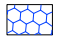

-  Baudenkmal
-  ortsbildprägendes Gebäude, erhaltenswert
-  strukturprägendes Gebäude / Objekt
-  historische Grün- und Freifläche
-  Straßen-/Platzbild von besonderer Bedeutung

Quelle: KDK Reckendorf, Modul 1  
Christiane Reichert, Stadt&Denkmalpflege  
Stazinäriweg 8, 96050 Bamberg

Reichert  
STADT & DENKMAL  
PFLEGE



Defizite und Handlungsbedarf

-  Strukturelles/ funktionales Defizit Straßen/ Platzbereiche
-  Strukturelles Defizit historische Grün- und Freifläche
-  (geplanter) Abriss von ortsbild-/ strukturprägenden Gebäuden
-  Bauliches Defizit - Bauzustand 2
-  Bauliches Defizit - Bauzustand 3
-  Bauliches Defizit - Bauzustand 4



NORDEN

M 1:2000